


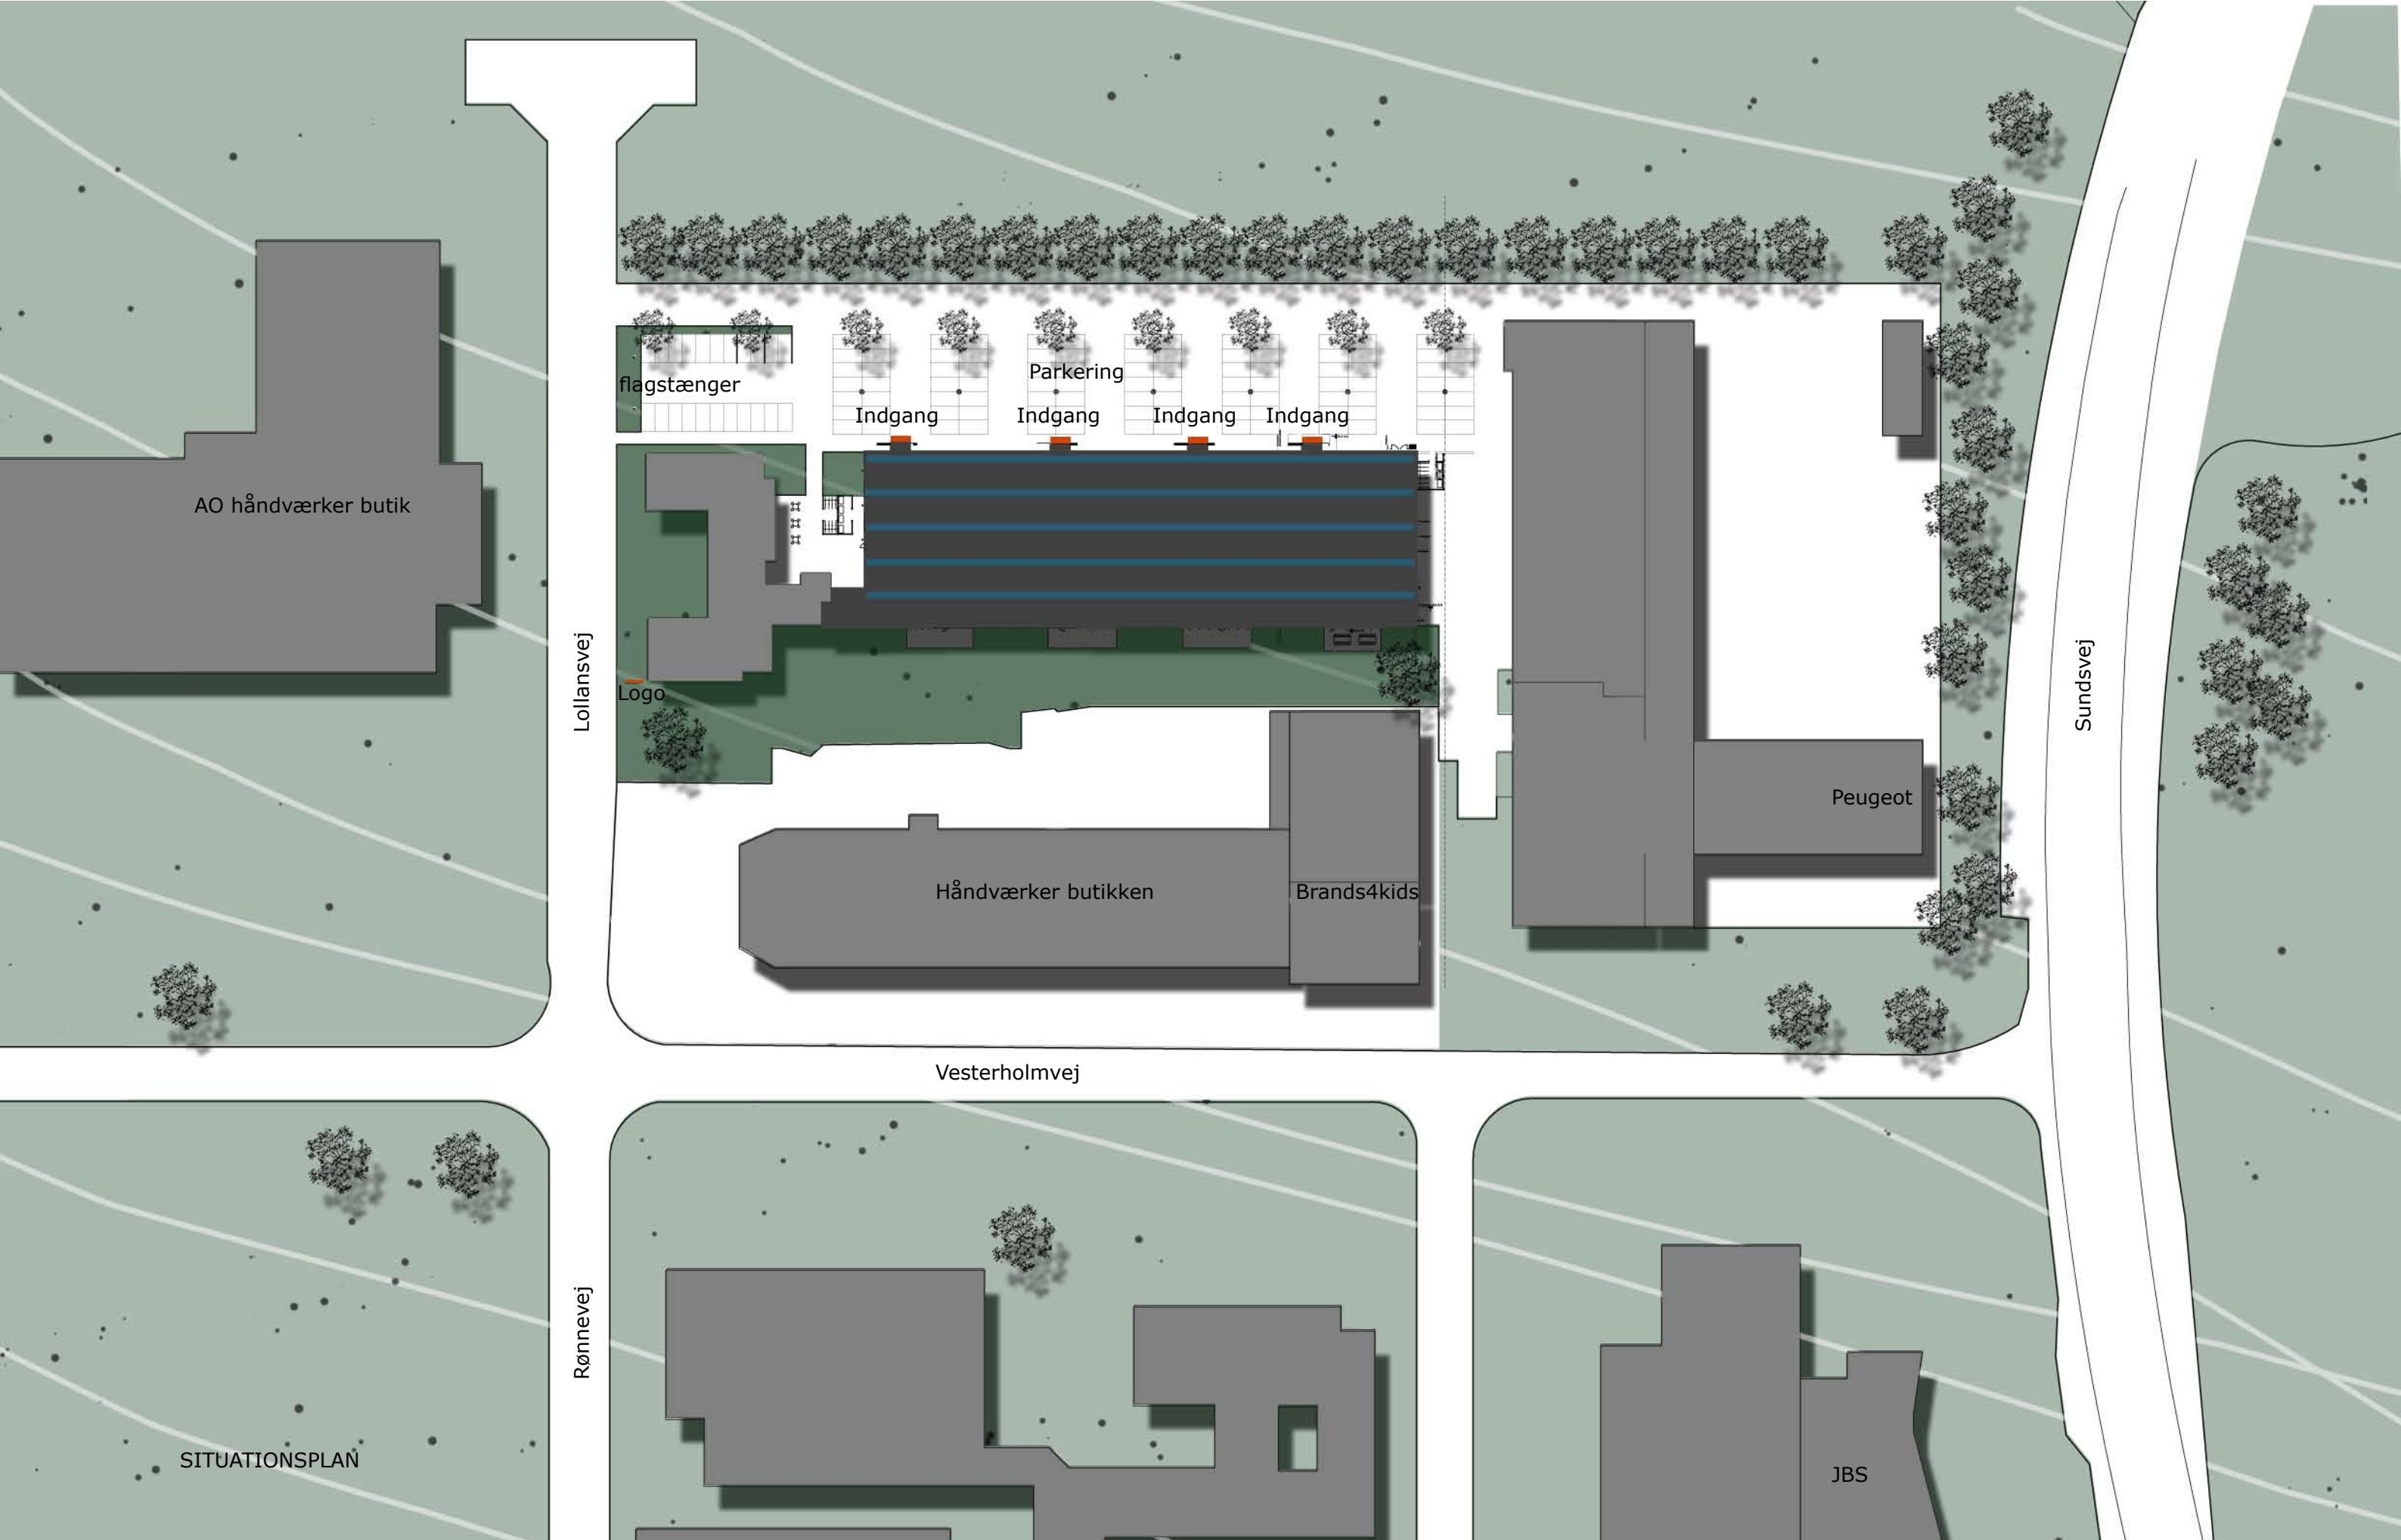


Kundeparkring

Lejemål 1 - 792 m²

Lejemål 2 - 738 m²

Lejemål 3 - 738 m²

Lejemål 3 - er udlejet

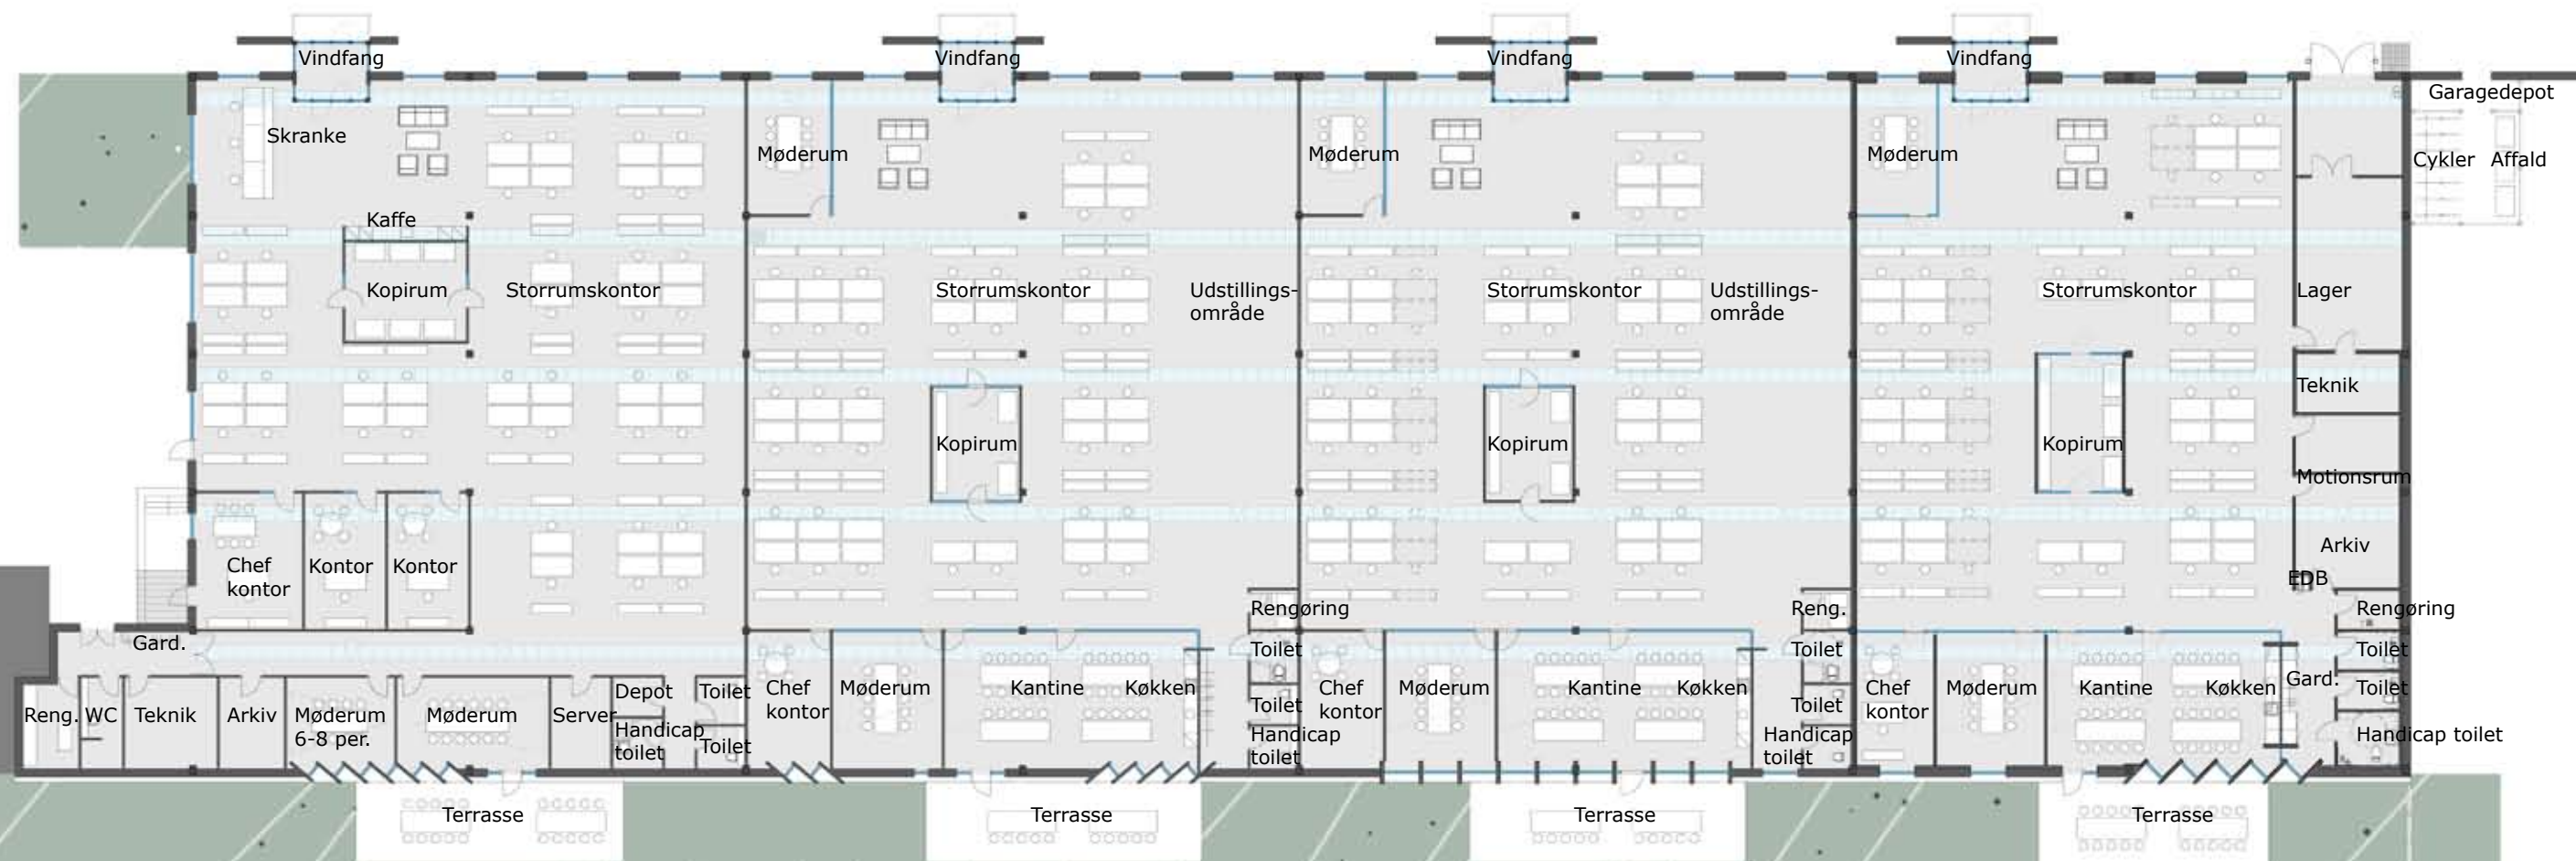

STUEPLAN 1:300

Sag: 09049

KONTOR - Udstilling - Butik
LOLLANDSVEJ - HERNING

26.02.2010

BOTICON
Totalentrepriser til byggeriet

arkitec



STUEPLAN 1:150

Sag: 09049

KONTOR - Udstilling - Butik
LOLLANDSVEJ - HERNING

26.02.2010

BOTICON
Totalentrepriser til byggeriet

arkitec



INTERIØR PERSPEKTIV



PERSPEKTIV SET FRA NORD/VEST