




"Byparken Vildbjerg"

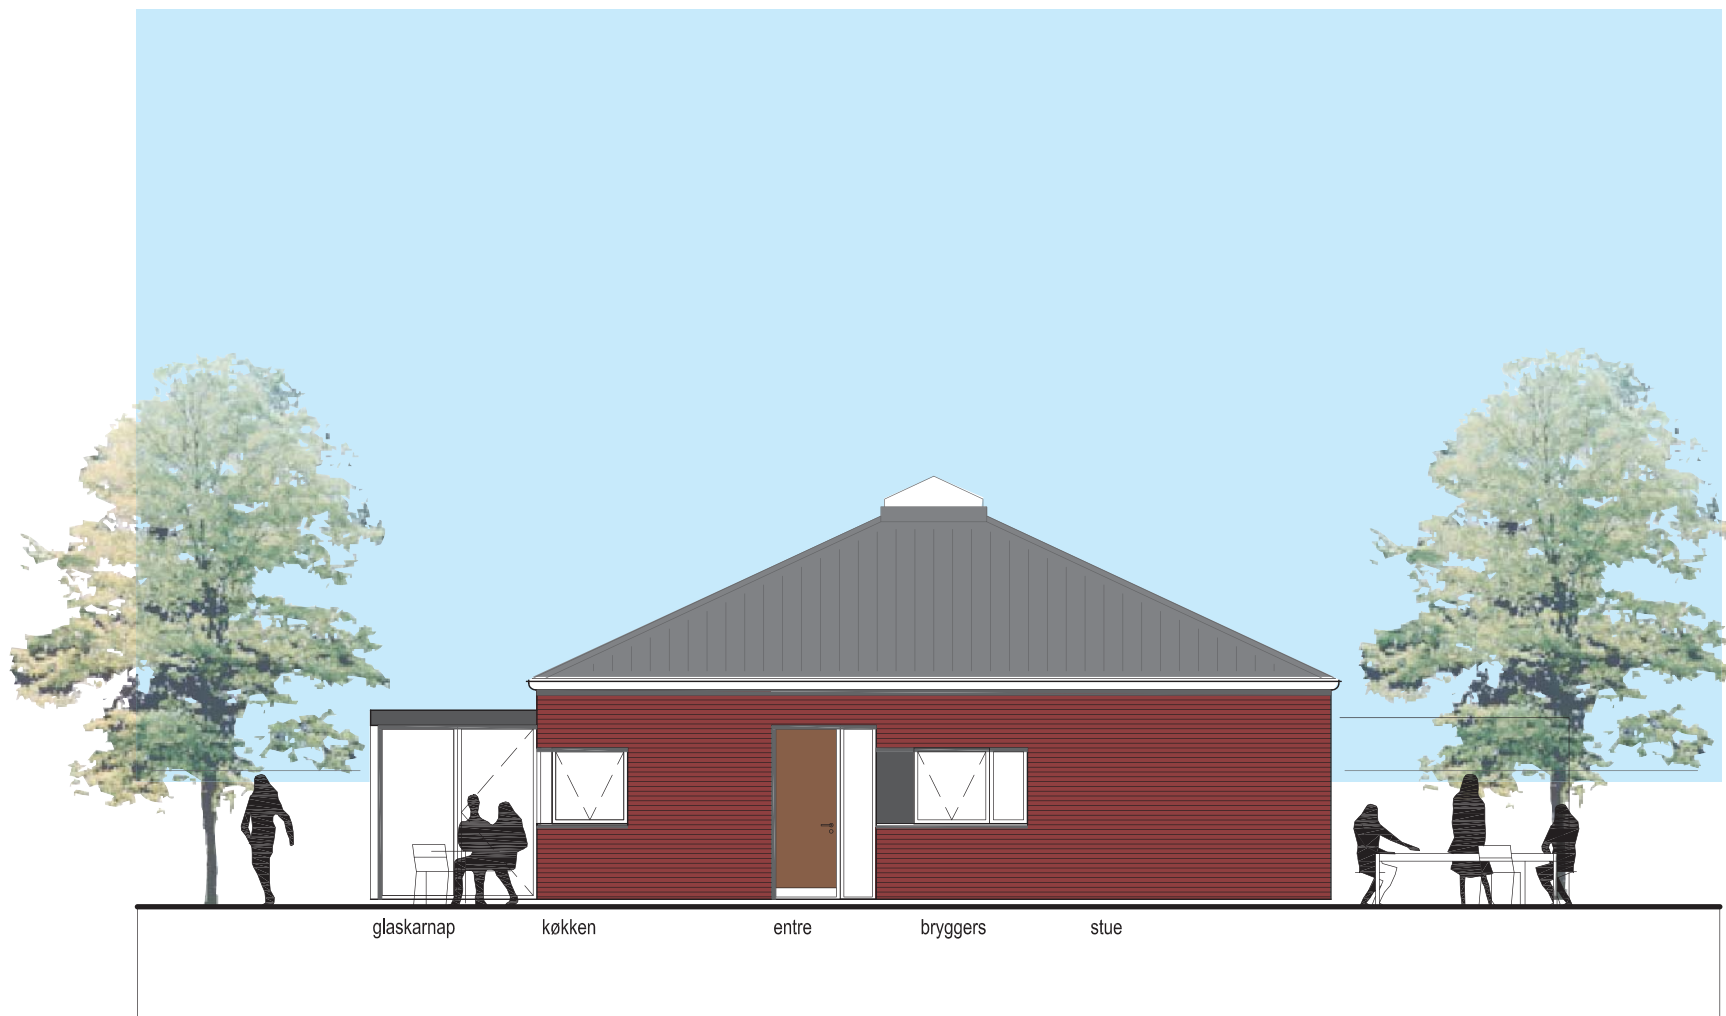

facade mod vest, 1:100 (reference - bolig nr 4)

boliger i et plan - 118m²



plan, mål 1:100 (reference - bolig nr 4)


boliger i et plan - 118m²



teglsten
E58 SL antrazitgrå



egersund tegl 2. 2. 60
- rød m koks spil

 

vinduer træ/alu,
- granitgrå udv.
- hvid indv.




blændstyk, stern,
- granitgrå



tagrender og
nedløb - zink




entredør
- farve efter
bygherre valg

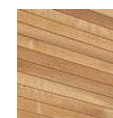


sedertræ
- ædeltræsolie

reference på materialer

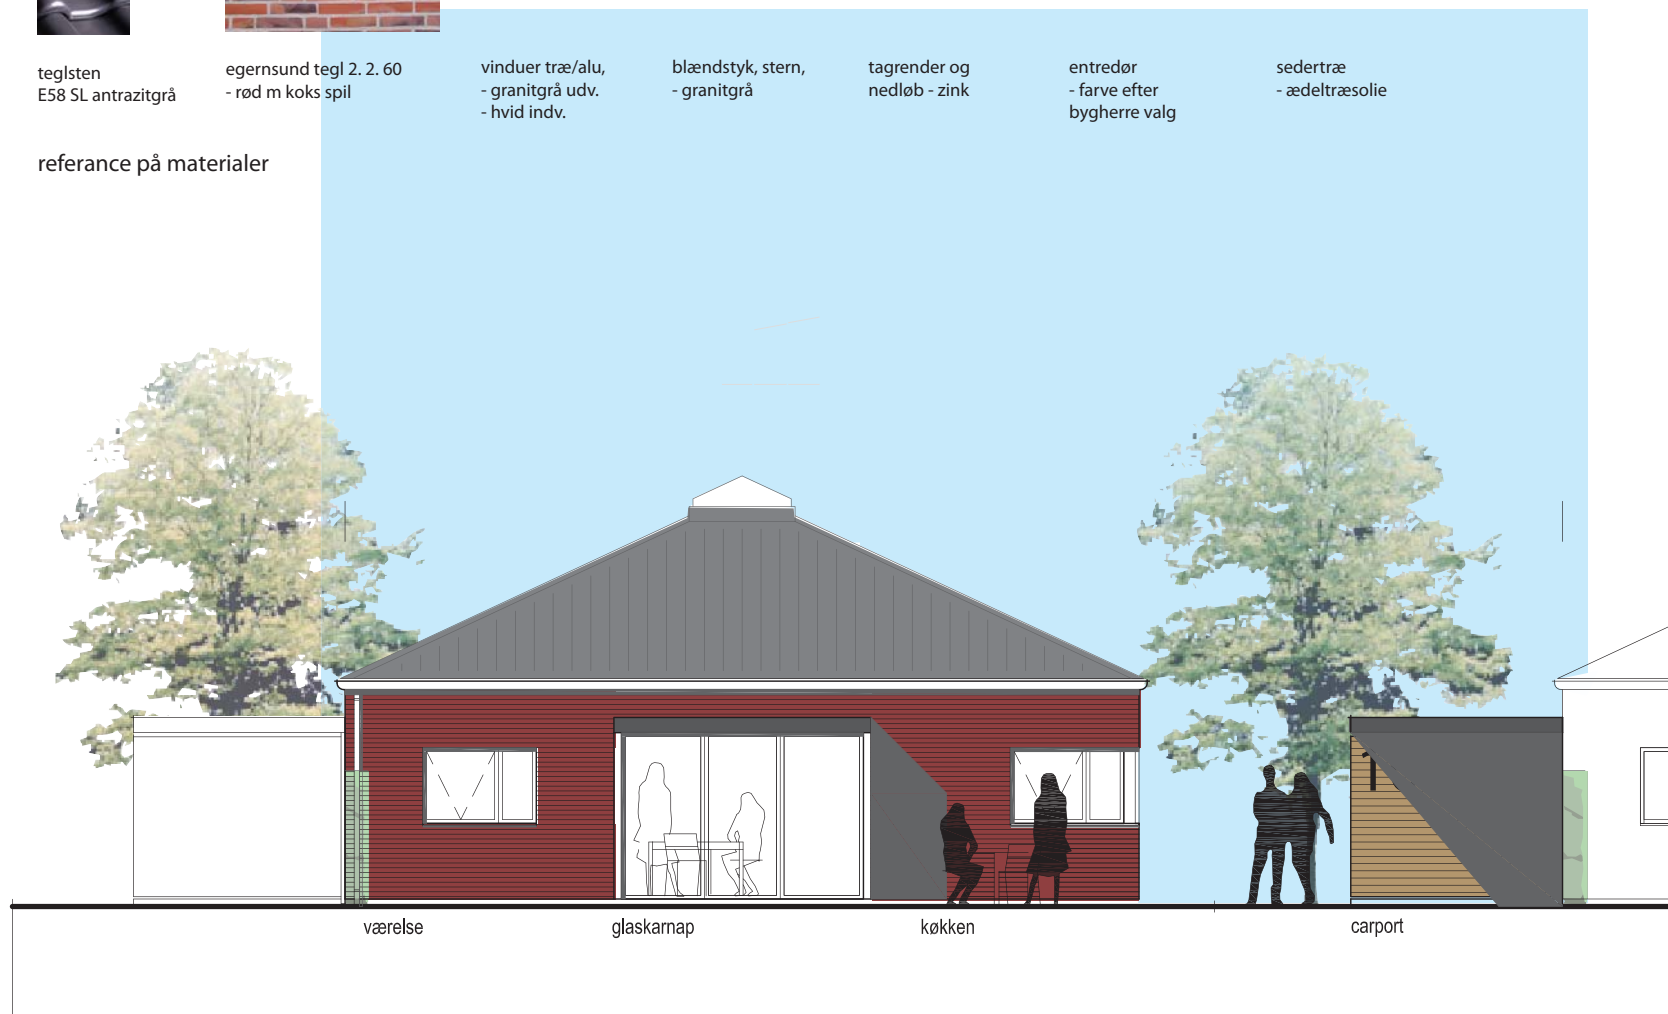


facade mod nord, 1:100 (reference - bolig nr 4)

boliger i et plan - 118m²

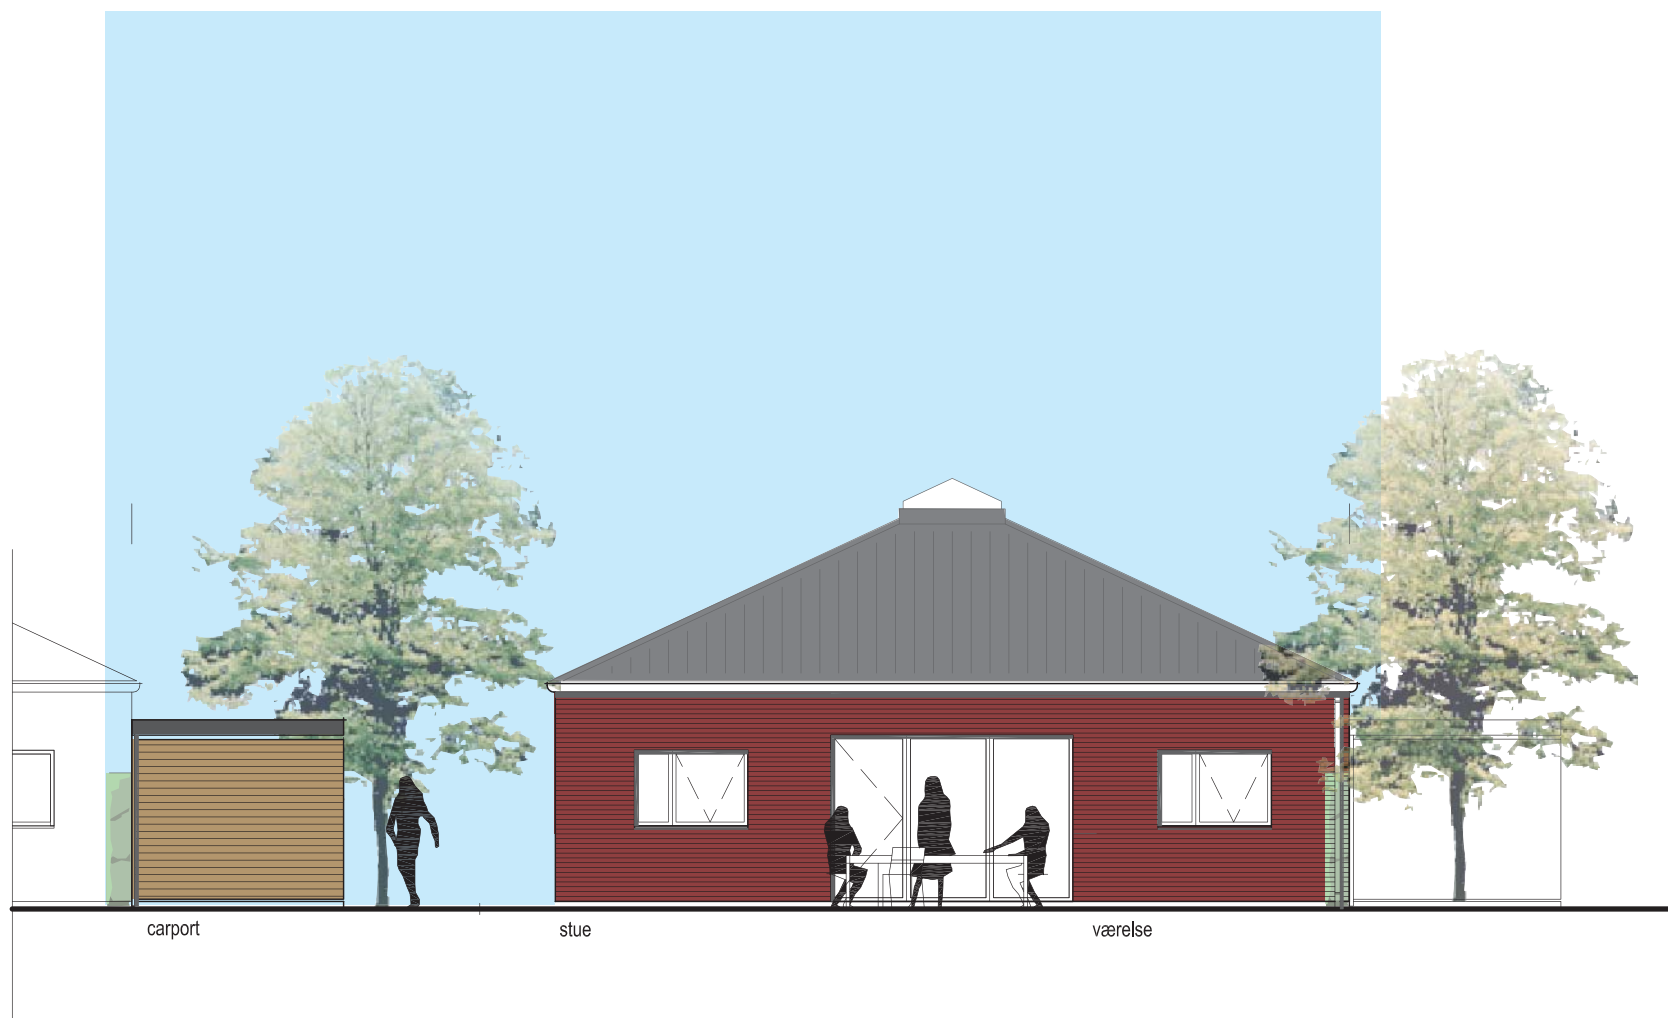

facade mod syd, 1:100 (reference - bolig nr 4)

boliger i et plan - 118m²

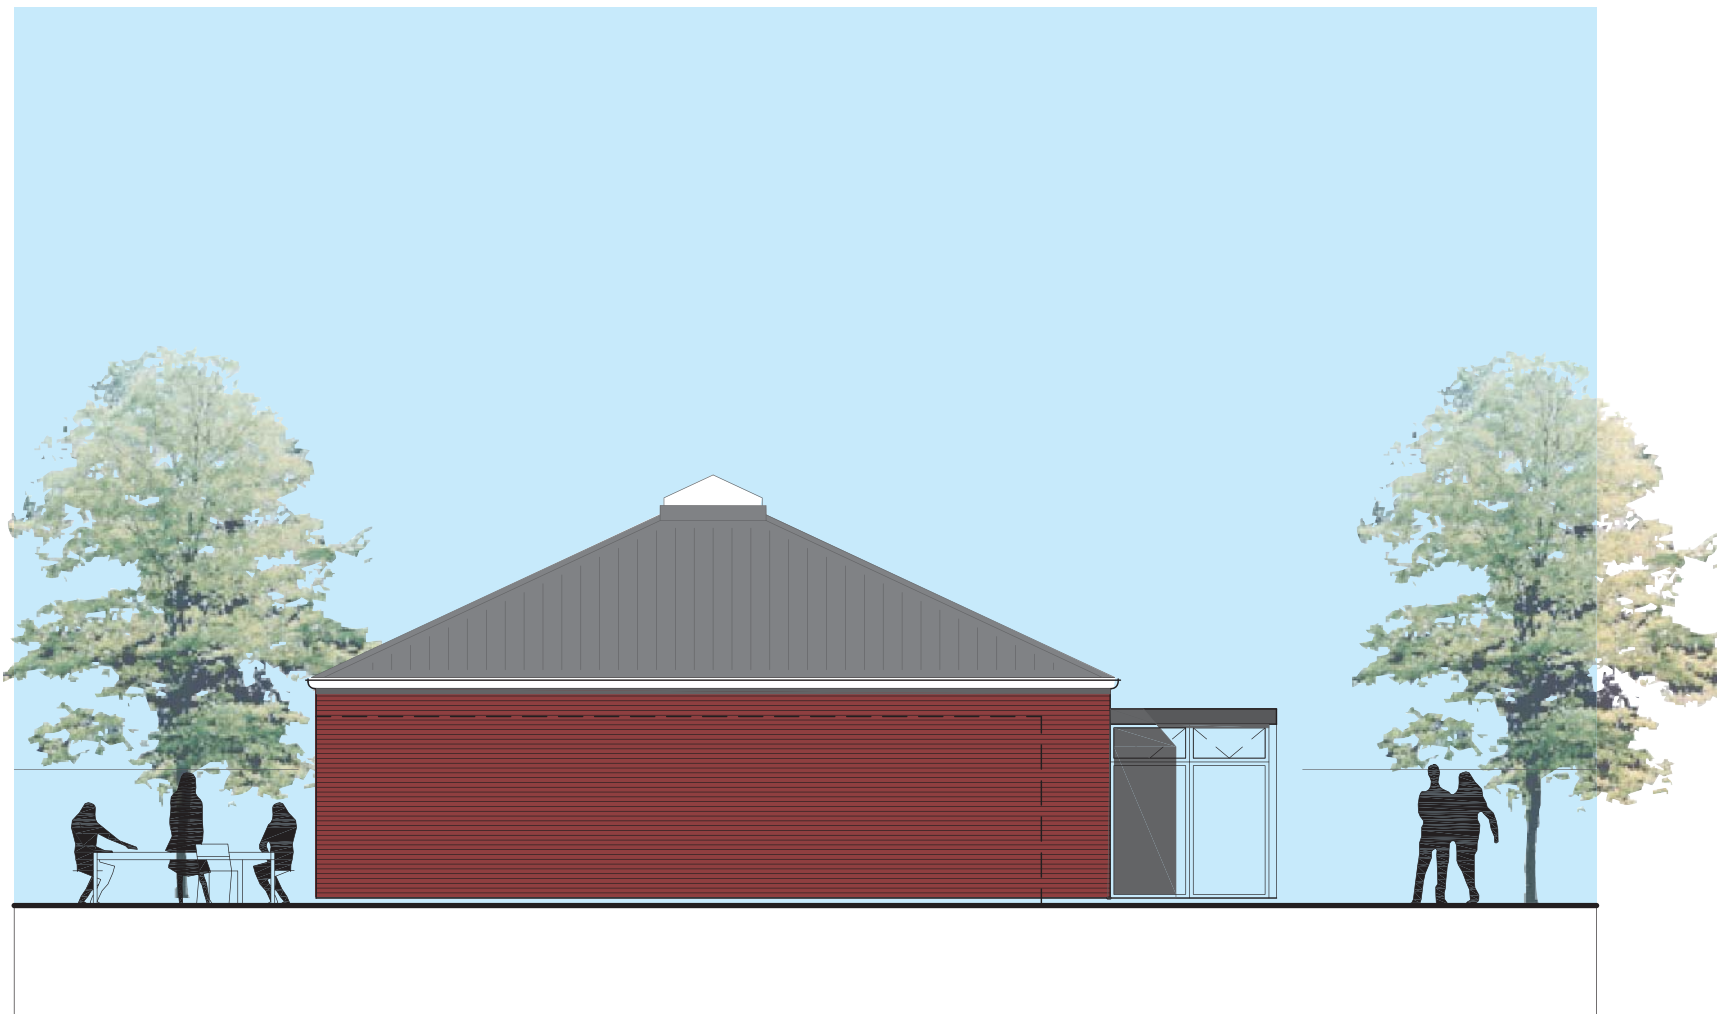

facade mod øst, 1:100 (reference - bolig nr 4)

boliger i et plan - 118m²